


Abschnitt: Kohlscheid - Herzogenrath

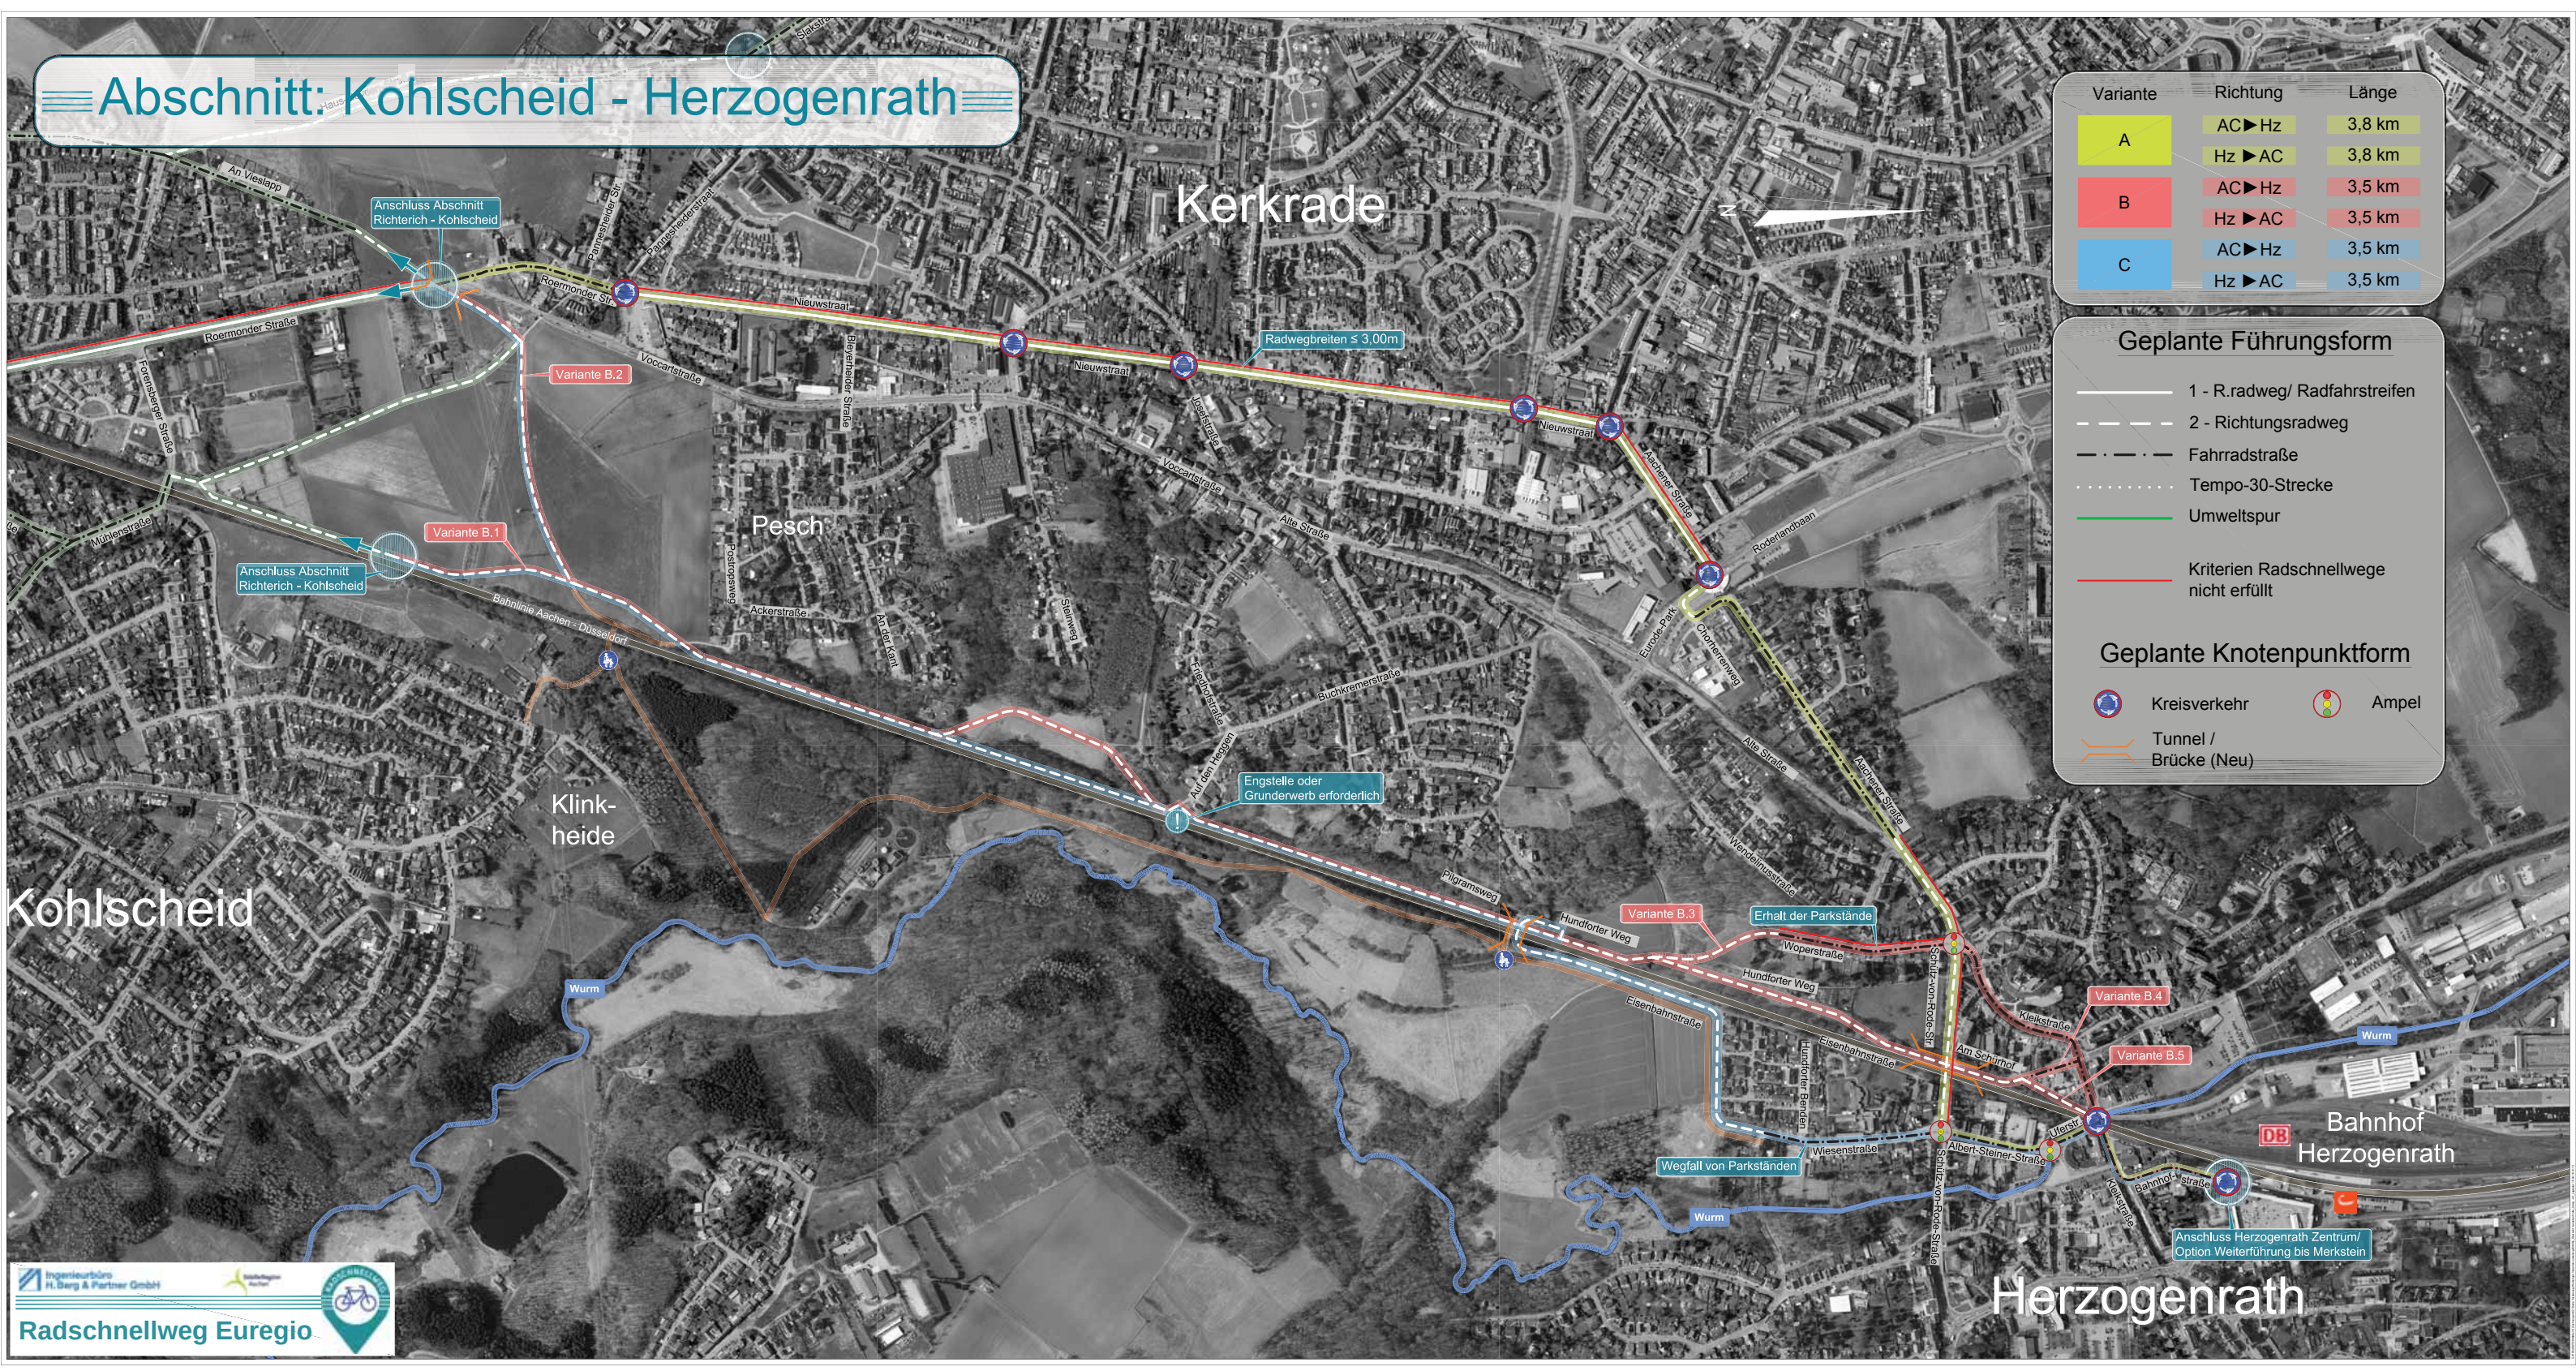

Variante	Richtung	Länge
A	AC ► Hz	3,8 km
	Hz ► AC	3,8 km
B	AC ► Hz	3,5 km
	Hz ► AC	3,5 km
C	AC ► Hz	3,5 km
	Hz ► AC	3,5 km

Geplante Führungsform

- 1 - R.radweg/ Radfahrstreifen
- 2 - Richtungsradweg
- Fahrradstraße
- Tempo-30-Strecke
- Umweltspur
- Kriterien Radschnellwege nicht erfüllt

Geplante Knotenpunktform

- Kreisverkehr
- Ampel
- Tunnel / Brücke (Neu)