

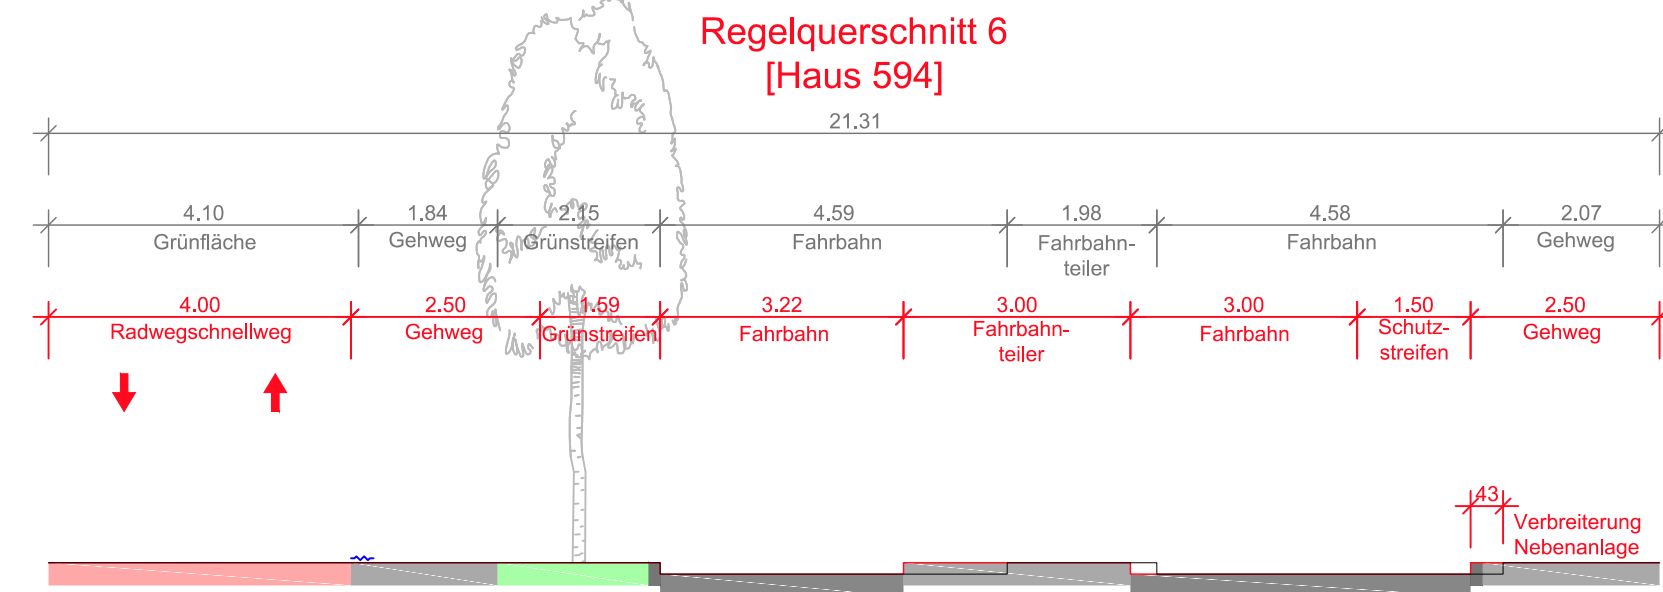
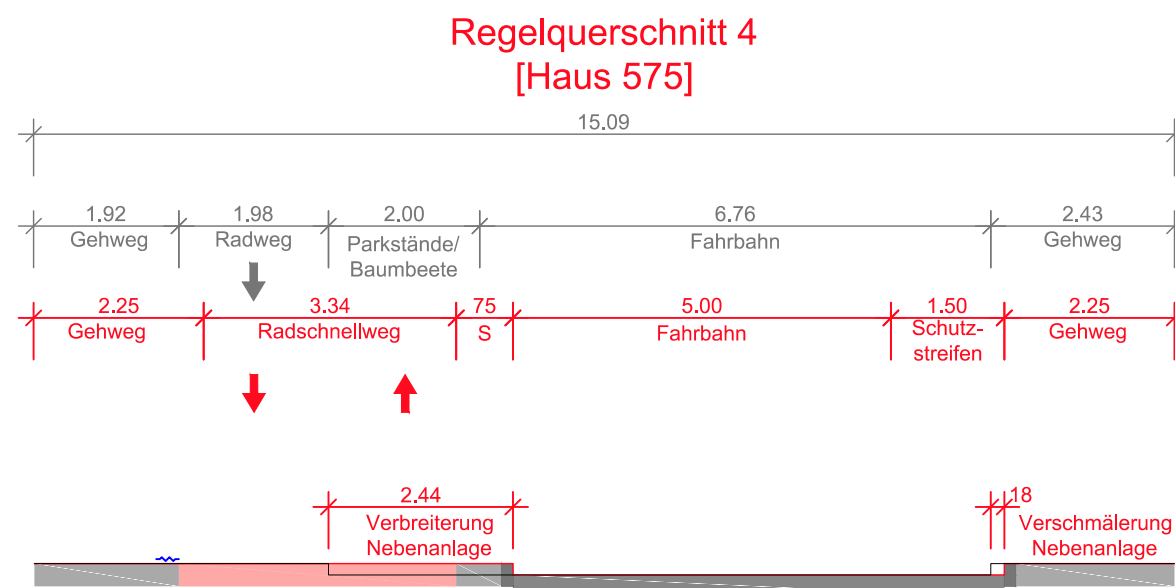
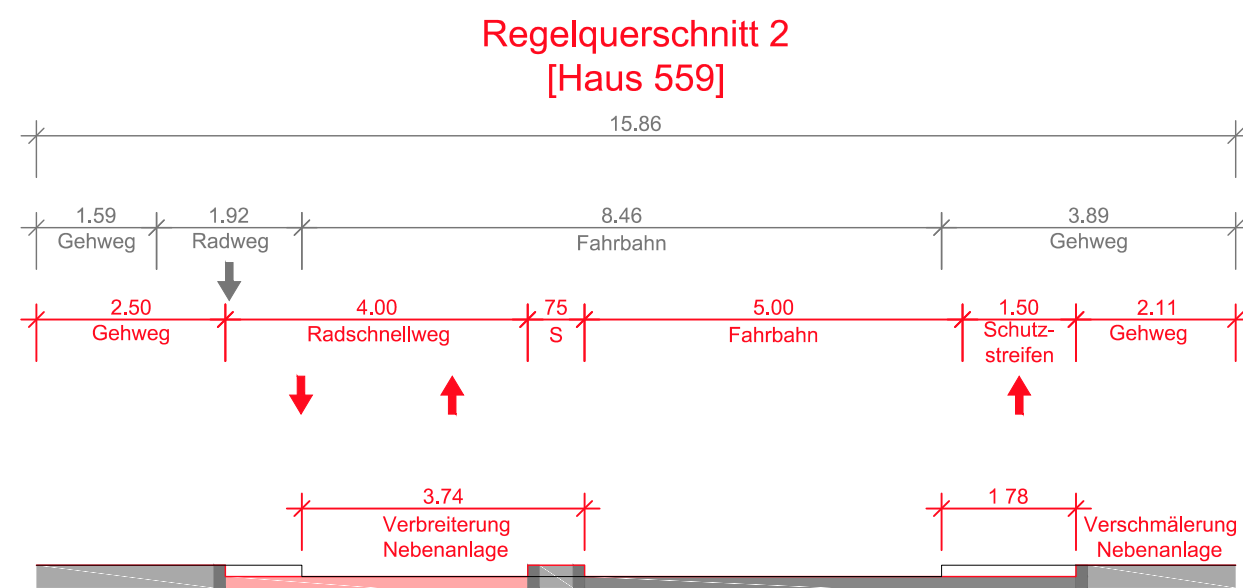
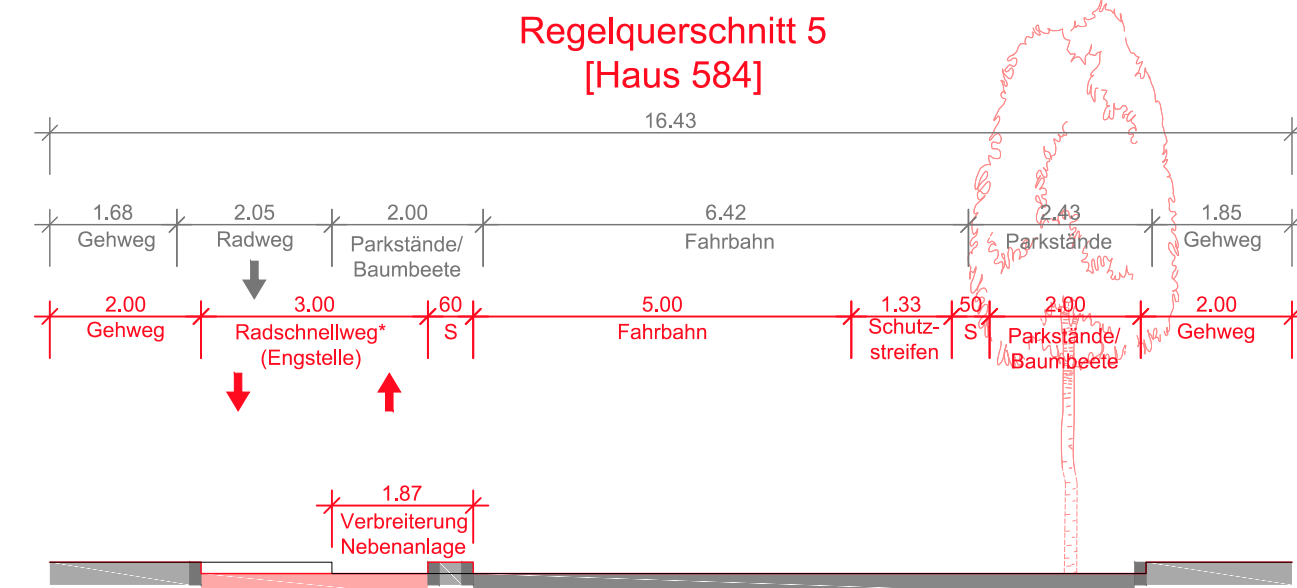
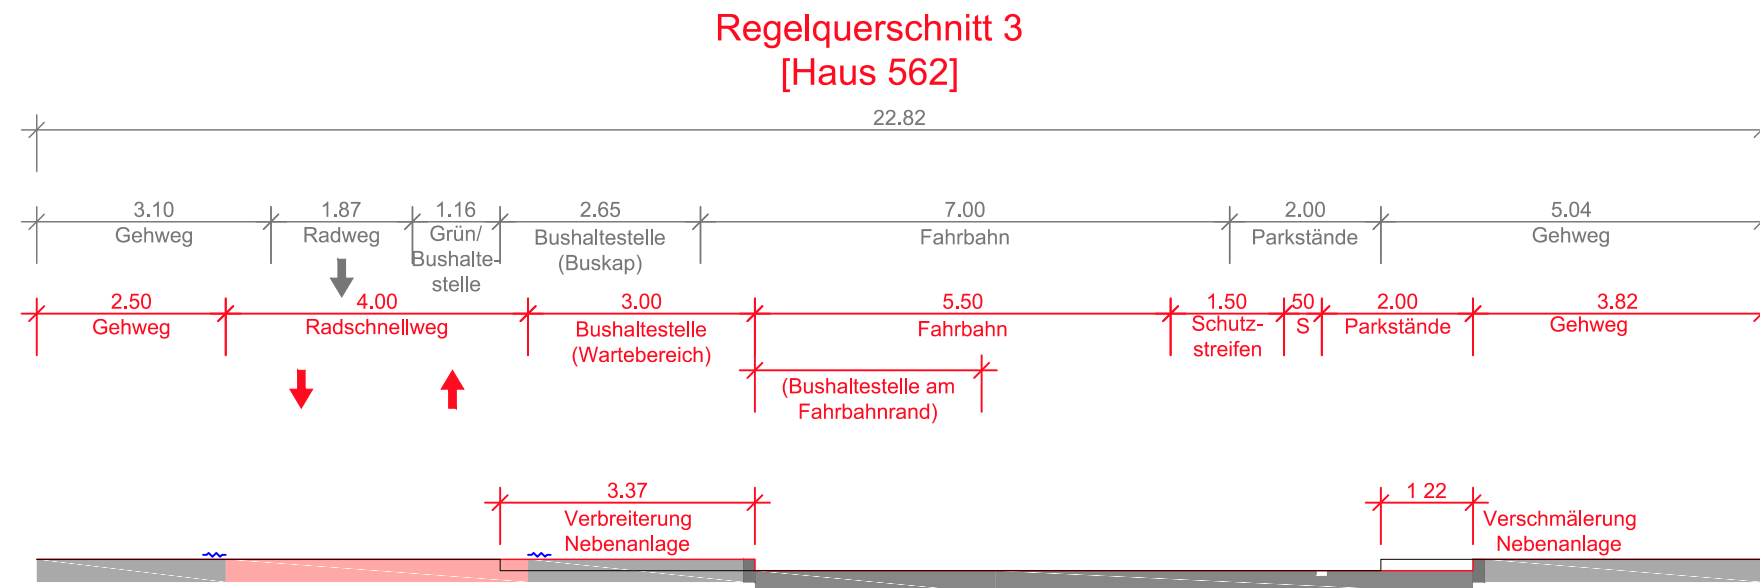


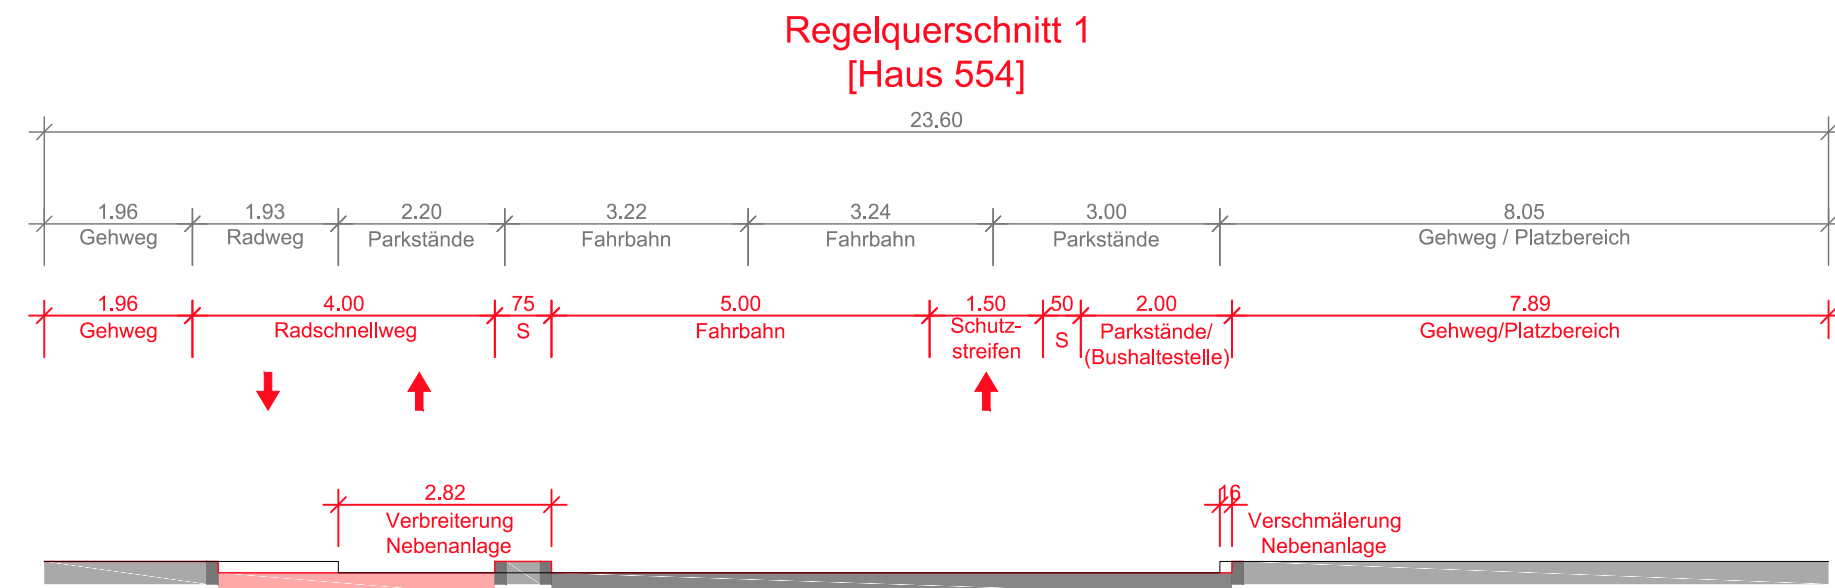

Zeichenerklärung und Hinweise

4.00	Bestand
4.00	Planung
s	Sicherheitstrennstreifen

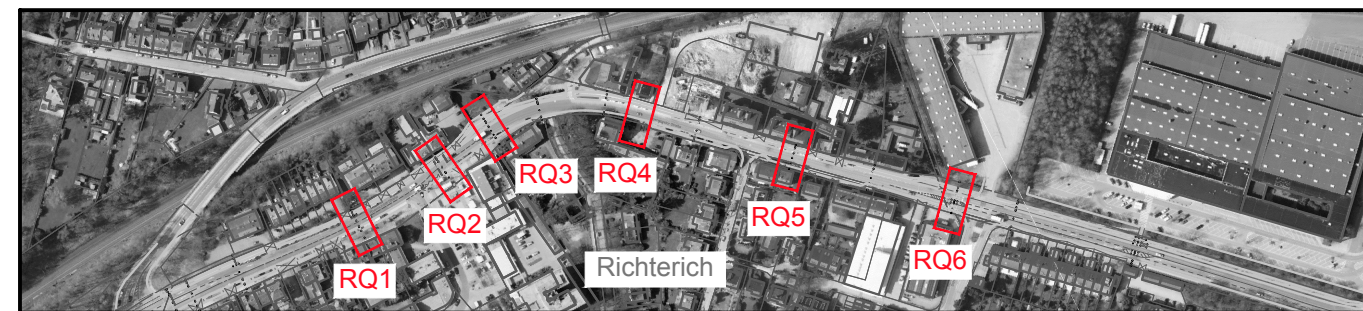

gesehen:
Aachen, den
StädteRegion Aachen

.....

Nr.	Änderung	gez.	gepr.	Datum

StädteRegion Aachen
Zollernstraße 10
52070 Aachen

Ingenieurbüro
H. Berg & Partner GmbH
Deutschland · Belgien · Luxemburg

GEWÄSSER · TRINKWASSER · ABWASSER · STRASSEN · BRÜCKEN · ENERGIE

Vorplanung

Radschnellweg
Euregio

Hauptsitz:
Gewerbepark Brand 48
52078 Aachen
Tel.: +49 241 94623-0
www.bueroberg.de

Außenstelle:
In der Gauch 12
54649 Waxweiler
Tel.: +49 6554 900170

Richterich - Kohlscheid
Regelquerschnitte 1-6
Roermonder Straße

gez.: Schmidt B.	Datum: Juni 2017
bearb.: Portillo Melchior, R.	Format: 590 x 297
gepr.:	Proj.-Nr.: 80806s
Maßstab: 1:100	Blatt Nr.: V6 Index